


PŘEDBĚŽNÁ STUDIE PROVEDITELNOSTI HLUBINNÉHO ÚLOŽIŠTĚ V ZÁJMOVÉM ÚZEMÍ BOLETICE

Průlaha 1B: Průmět povrchového areálu HÚ včetně souvisejících ploch a jejich napojení na dopravní a technickou infrastrukturu - ostatní střety zájmů

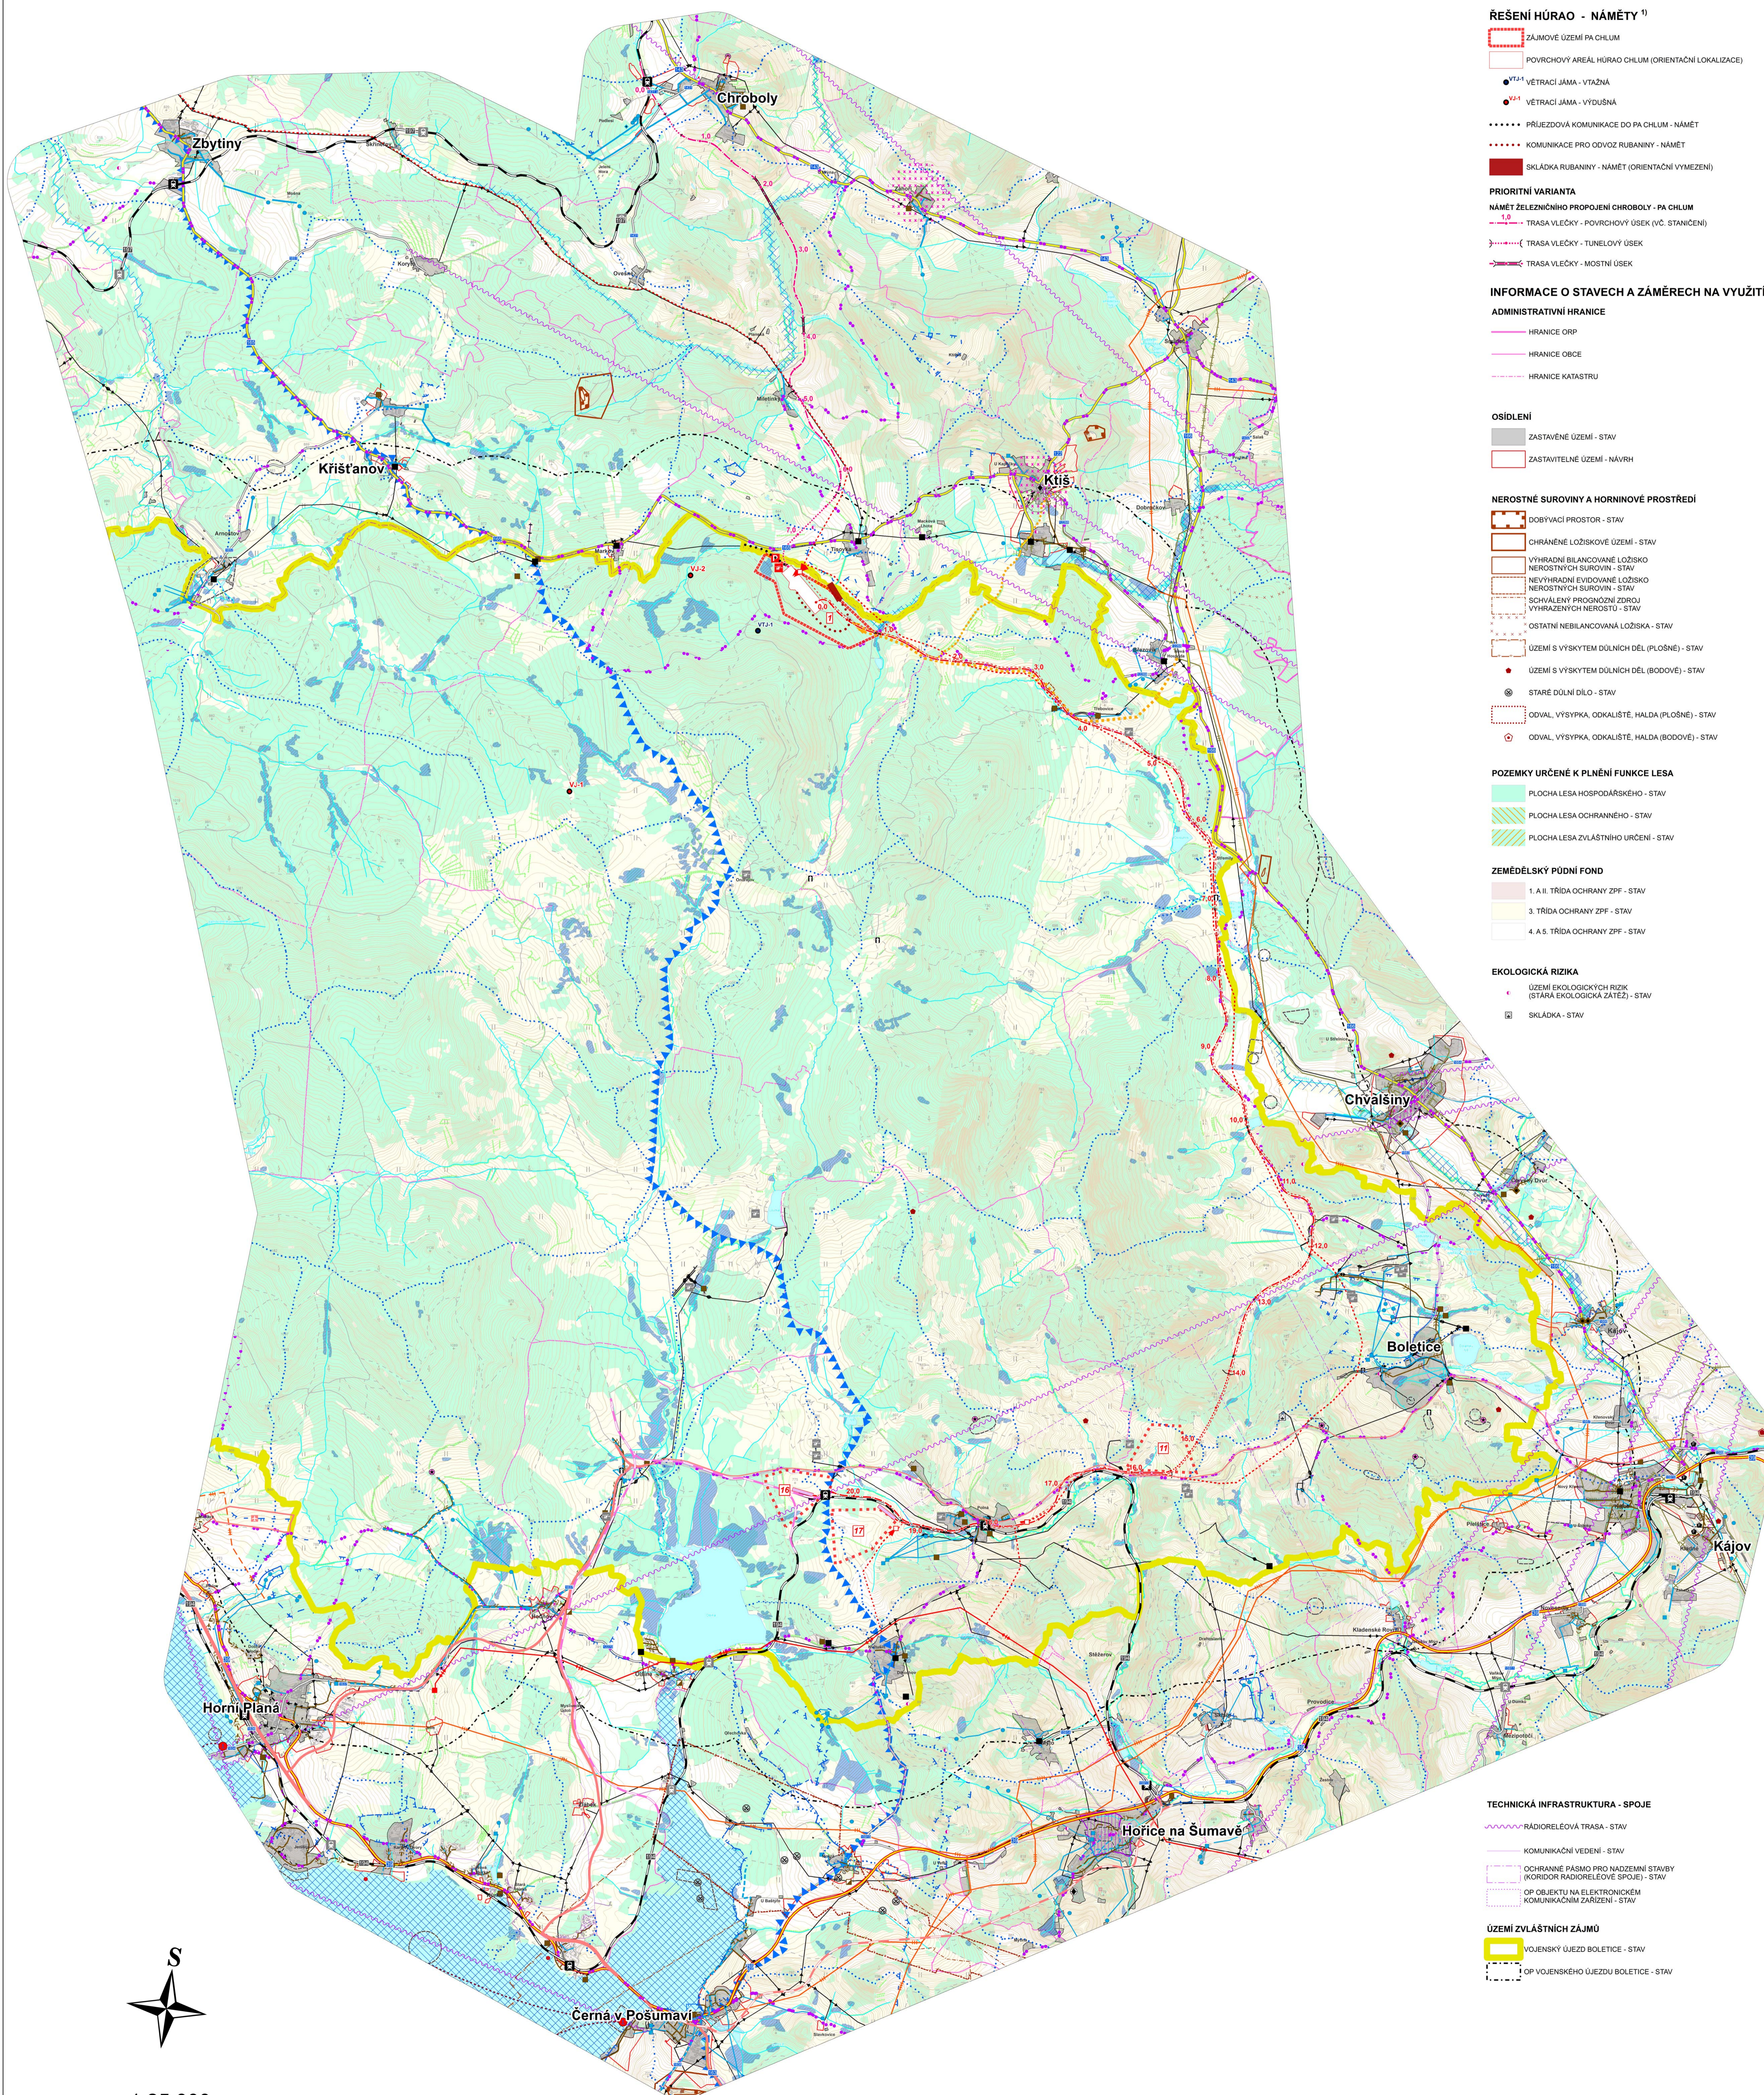

ŘEŠENÍ HÚRAO - NÁMĚTY ¹⁾

- ZÁJMOVÉ ÚZEMÍ PA CHLUM
- POVRCHOVÝ AREÁL HÚRAO CHLUM (ORIENTAČNÍ LOKALIZACE)
- VĚTRACÍ JÁMA - VTAŽNÁ
- VĚTRACÍ JÁMA - VYDOŠNÁ
- PRŮJEZDOVÁ KOMUNIKACE DO PA CHLUM - NÁMĚT
- KOMUNIKACE PRO ODVOZ RUBANINY - NÁMĚT
- SKLÁDKA RUBANINY - NÁMĚT (ORIENTAČNÍ VYMEZENÍ)

PRIORITNÍ VARIANTA

NÁMĚT ŽELEZNIČNÍHO PROPOJENÍ CHROBOLY - PA CHLUM

- TRASA VLEČKY - POVRCHOVÝ ÚSEK (VČ. STANICENÍ)
- TRASA VLEČKY - TUNELOVÝ ÚSEK
- TRASA VLEČKY - MOSTNÍ ÚSEK

INFORMACE O STAVECH A ZÁMĚRECH NA VYUŽITÍ ÚZEMÍ ²⁾

ADMINISTRATIVNÍ HRANICE

- HRANICE ORP
- HRANICE OBCE
- HRANICE KATASTRU

OSIDLENÍ

- ZASTAVĚNÉ ÚZEMÍ - STAV
- ZASTAVITELNÉ ÚZEMÍ - NÁVRH

NEROSTNÉ SUROVINY A HORNINOVÉ PROSTŘEDÍ

- DOBYVAČÍ PROSTOR - STAV
- CHRÁNĚNÉ LOŽISKOVÉ ÚZEMÍ - STAV
- VYHRADNĚNÉ BILANCOVANÉ LOŽISKO NEROSTNÝCH SUROVIN - STAV
- NEVYHRADNĚNÉ BILANCOVANÉ LOŽISKO NEROSTNÝCH SUROVIN - STAV
- SCHVÁLENÝ PROGNOZNÍ ZDROJ VYHRADZOVANÝCH NEROSTŮ - STAV
- OSTATNÍ NEBILANCOVANÁ LOŽISKA - STAV
- ÚZEMÍ S VÝSKYTEM DŮLNÍCH DĚL (PLOŠNĚ) - STAV
- ÚZEMÍ S VÝSKYTEM DŮLNÍCH DĚL (BODOVĚ) - STAV
- STARÉ DŮLNÍ DÍLO - STAV
- ODVAL, VÝSYPKA, ODKALÍŠTĚ, HALDA (PLOŠNĚ) - STAV
- ODVAL, VÝSYPKA, ODKALÍŠTĚ, HALDA (BODOVĚ) - STAV

POZEMKY URČENÉ K PLNĚNÍ FUNKCE LESA

- PLOCHA LESA HOSPODÁŘSKÉHO - STAV
- PLOCHA LESA OCHRANĚNÉHO - STAV
- PLOCHA LESA ZVLÁŠTNÍHO URČENÍ - STAV

ZEMĚDĚLSKÝ PŮDNÍ FOND

- 1. A. II. TRIDA OCHRANY ZPF - STAV
- 3. TRIDA OCHRANY ZPF - STAV
- 4. A. S. TRIDA OCHRANY ZPF - STAV

EKOLOGICKÁ RIZIKA

- ÚZEMÍ EKOLOGICKÝCH RIZIK (STARÁ EKOLOGICKÁ ZÁTĚŽ) - STAV
- SKLÁDKA - STAV

TECHNICKÁ INFRASTRUKTURA - SPOJE

- RÁDIOTELEOVÁ TRASA - STAV
- KOMUNIKAČNÍ VEDENÍ - STAV
- CHRÁNĚNÉ PÁSMA PRO NADZEMNÍ STAVBY (KORIDOR RÁDIOTELEOVÉ SPOJE) - STAV
- OP OBJEKTU NA ELEKTRONICKÉM KOMUNIKAČNÍM ZAŘÍZENÍ - STAV

ÚZEMÍ ZVLÁŠTNÍCH ZÁJMŮ

- VOJENSKÝ ÚJEZD BOLETICE - STAV
- OP VOJENSKÉHO ÚJEZDU BOLETICE - STAV

ZÁLOŽNÍ VARIANTA

- ZÁJMOVÉ ÚZEMÍ PŘEKLADISTÉ S OZNAČENÍM LOKALITY (VARIANTY)
- AREÁL PŘEKLADISTÉ POLNÁ (ORIENTAČNÍ LOKALIZACE)

NÁMĚT SILNIČNÍHO PROPOJENÍ POLNÁ - PA CHLUM

- TRASA KOMUNIKACE - POVRCHOVÝ ÚSEK (VČ. STANICENÍ)
- TRASA KOMUNIKACE - TUNELOVÝ ÚSEK
- TRASA KOMUNIKACE - MOSTNÍ ÚSEK

NAPOJENÍ NA TECHNICKOU INFRASTRUKTURU - NÁMĚT (PRO OBĚ VARIANTY)

- TRANSFORMOVNÁ 110/22 KV - NÁMĚT
- VENKOVNÍ VEDENÍ ELEKTRICKÉ SÍTĚ VN 110 KV - NÁMĚT
- KABELOVÉ VEDENÍ ELEKTRICKÉ SÍTĚ VN 12 KV - NÁMĚT
- PLYNOVOD VTL - NÁMĚT
- PLYNOVOD STL - NÁMĚT

DOPRAVNÍ INFRASTRUKTURA

- SILNICE I. TRÍDY - STAV
- SILNICE I. TRÍDY - NÁVRH
- SILNICE II. TRÍDY - STAV
- SILNICE II. TRÍDY - NÁVRH
- SILNICE III. TRÍDY - STAV
- SILNICE III. TRÍDY - NÁVRH
- MÍSTNÍ KOMUNIKACE A ÚČELOVÉ KOMUNIKACE - STAV
- ZELEZNIČNÍ TRAT REGIONÁLNÍ - STAV
- ZELEZNIČNÍ TRAT REGIONÁLNÍ - NÁVRH
- ZELEZNIČNÍ TRAT REGIONÁLNÍ - ÚZ. REZERVA
- ZELEZNIČNÍ STANICE - STAV
- ZELEZNIČNÍ ZASTÁVKA - STAV
- VLEČKA - STAV
- HELIPORT NA ÚZEMÍ VU BOLETICE - STAV
- LETIŠTĚ - NÁVRH
- CYKLISTICKÁ STEZKA (A PRO JEDOU NA KOLE BRUSLÍČI) - STAV
- LANOVÁ DRÁHA - STAV
- PRÍSTAV - NÁVRH
- VÝVAZISTĚ, KOTVIŠTĚ - NÁVRH

KULTURNÍ A HISTORICKÉ HODNOTY

- NEMOVITÁ KULTURNÍ PAMÁTKA - STAV (JEN MIMO ZASTAVĚNÍ)
- MĚSTSKÁ PAMÁTKOVÁ ZÓNA - STAV
- OP VEŘEJNÉHO POHRBÍŠTĚ, HRBITOVA - STAV
- ARCHEOLOGICKÉ NALEZISTĚ - STAV
- REGION LIDOVÉ ARCHITEKTURY - STAV
- HISTORICKY VÝZNAMNÁ STAVBA, SOUBOR - STAV
- MÍSTO VÝZNAMNÉ UDÁLOSTI - STAV

POVRCHOVÉ A PODZEMNÍ VODY

- ROZVODNICE - STAV
- VODNÍ TOK - STAV
- VODNÍ PLOCHA - STAV
- MOKŘAD - STAV
- CHRÁNĚNÁ OBLAST PŘIROZENÉ AKUMULACE VOD - STAV
- ZDROJ PŘÍRODNÍ PITNÉ VODY - STAV
- OP VOD. ZDROJE I. STUPNĚ - STAV
- OP VOD. ZDROJE II. A - VNITŘNÍ - STAV
- OP VOD. ZDROJE II. STUPNĚ - STAV
- OP VOD. ZDROJE II. B - VNĚJŠÍ - STAV
- OP VOD. ZDROJE - NEROZLIŠENO - STAV
- PHO - PÁSMA HYGIENICKÉ OCHRANY - VYHLÁŠENÉ - STAV
- ZAPLAVOVÉ ÚZEMÍ Q100 - STAV
- AKTIVNÍ ZÓNA ZAPLAVOVÉHO ÚZEMÍ - STAV
- OBJEKT/ZAŘÍZENÍ PROTIPOVODŮVÉ OCHRANY - STAV

TECHNICKÁ INFRASTRUKTURA - VODNÍ HOSPODÁŘSTVÍ


- HLAVNÍ RAD - STAV
- VODOVODNÍ RAD NEROZLIŠENO (OSTATNÍ) - STAV
- HLAVNÍ RAD - NÁVRH
- VODOVODNÍ RAD NEROZLIŠENO (OSTATNÍ) - NÁVRH
- VODOJEM - STAV
- UPRAVNA VODY - STAV
- CERPAČI STANICE VODÁRENSKÁ - STAV
- CISTIRNA ODPADNÍCH VOD MÍSTNÍ - NÁVRH
- STOKA KANALIZACE (JEDNOTNÉ, DEŠŤOVÉ, SPLAŠKOVÉ) - STAV
- STOKA KANALIZACE (JEDNOTNÉ, DEŠŤOVÉ, SPLAŠKOVÉ) - NÁVRH
- CISTIRNA ODPADNÍCH VOD MÍSTNÍ - STAV
- PŘECERPÁVACÍ STANICE ODPADNÍCH VOD - STAV

TECHNICKÁ INFRASTRUKTURA - ENERGETIKA

- VENKOVNÍ VEDENÍ ELEKTRICKÉ SÍTĚ VN 110 KV - STAV
- VENKOVNÍ VEDENÍ ELEKTRICKÉ SÍTĚ VN 1-35 KV - STAV
- KABELOVÉ VEDENÍ ELEKTRICKÉ SÍTĚ VN 1-35 KV - STAV
- VEDENÍ ELEKTRICKÉ SÍTĚ - NEROZLIŠENO - STAV
- VENKOVNÍ VEDENÍ ELEKTRICKÉ SÍTĚ VN 110 KV - NÁVRH
- VENKOVNÍ STANICE (ROZVODNÁ, TRANSFORMOVNÁ) - STAV
- VENKOVNÍ STANICE (ROZVODNÁ, TRANSFORMOVNÁ) - NÁVRH
- ELEKTRONÁRNÍ SOLÁRNÍ, FOTOVOLTAICKÁ - STAV
- PLYNOVOD VVTI VNITROSTÁTNÍ - STAV
- PLYNOVOD VTL - STAV
- PLYNOVOD VTL - NÁVRH
- PLYNOVOD STL - STAV
- PLYNOVOD STL - NÁVRH
- REGULAČNÍ MĚŘIČI STANICE VTL - STAV
- PLYNOVOD VVTI TRANZITNÍ - NÁVRH
- PLYNOVOD VTL - NÁVRH
- PLYNOVOD VTL - ÚZ. REZERVA



1:25 000

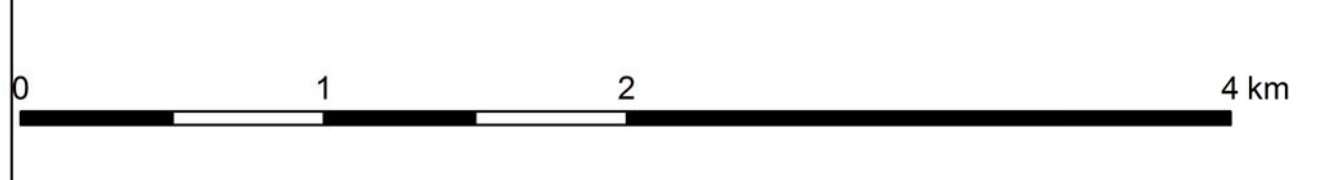

Pozn. 1) řešení navržené v rámci PFS
Pozn. 2) řešení převzato z jiných podkladů (ÚPD, ÚPP)